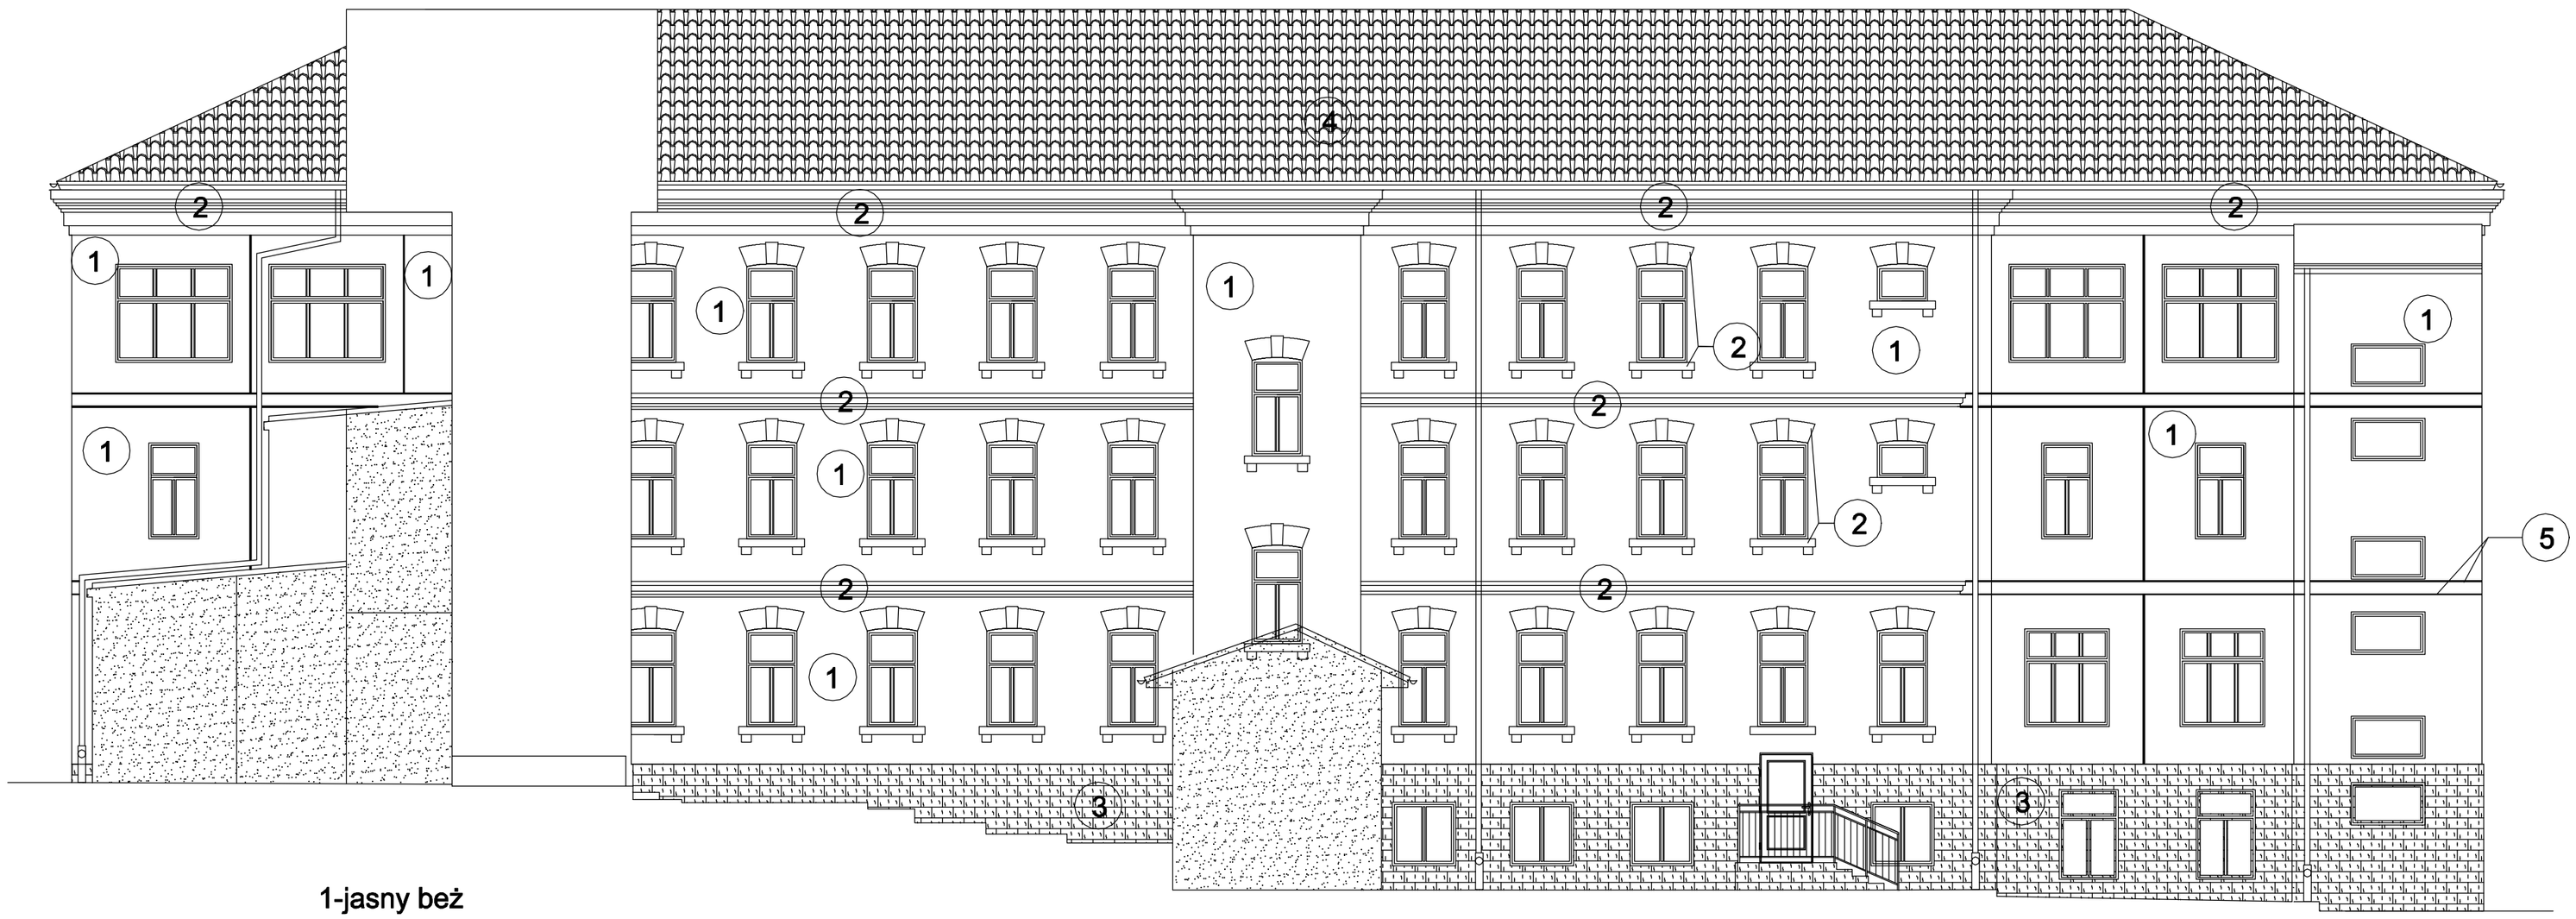

1-jasny beż

2-biały

3-konglomerat kamienny (piaskowiec)

4-blachodachówka czerwona-istn.

5-przeżłobienia - biały

Szpital
Elewacja wschodnia

Pracownia Projektowa Arkadiusz Wodnicki 25-358 Kielce ul. Zagórska 42 tel. 343 12 84					
temat: Termomodernizacja Świętokrzyskiego Centrum Rehabilitacji w Czarnieckiej Górze, Czarniecka Góra 43, 26-220 Stąporków, dz. nr ew. 437/4, gm. Stąporków			etadium: PROJEKT WYKONAWCZY		
branża:	ARCHITEKTURA	specjalność:	podpis:	nr upr.:	data:
projektował:	mgr inż. arch. Grzegorz Zarzycki	architektoniczna		SW-45/2008	08.2014.
sprawdził:	mgr inż. arch. Arkadiusz Wodnicki	architektoniczna		KL-270/89	08.2014.
opracował:	mgr inż. arch. Olga Stępień	architektoniczna			08.2014.
rysunek: Elewacja wschodnia-szpital			skala: 1:100	nr rys.: 16	