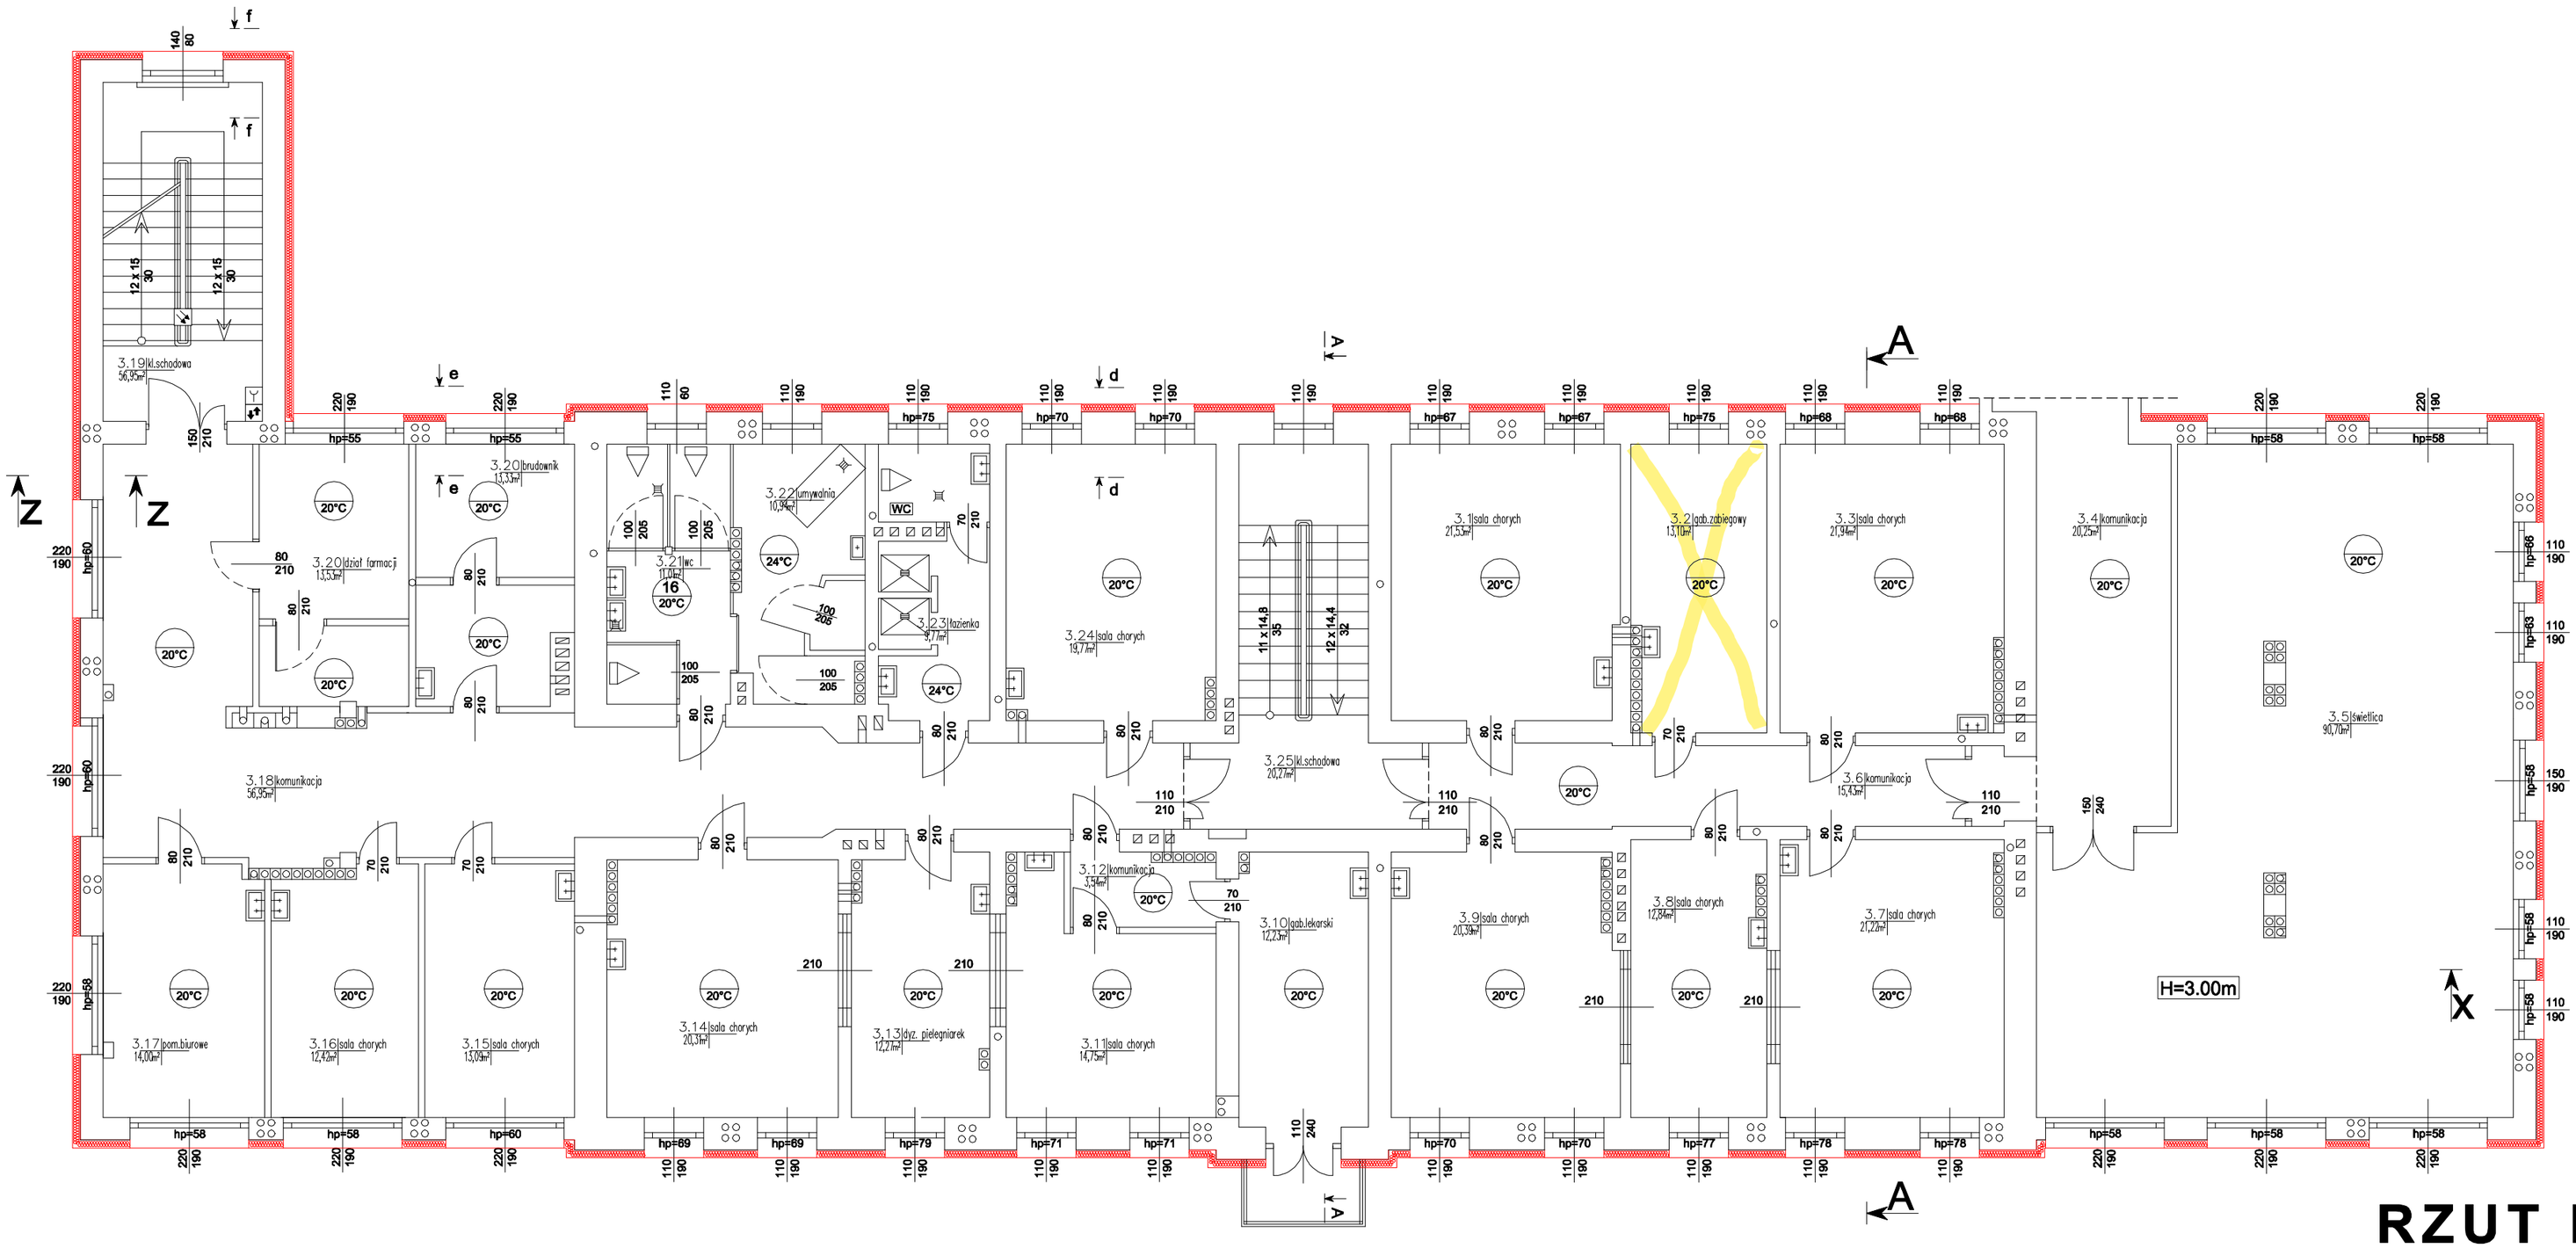

ŚCIANY ISTNIEJĄCE:

SZPITAL
Przekrój d - d

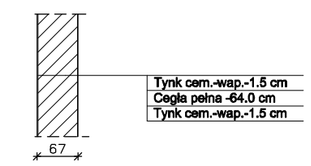

SZPITAL
Przekrój e - e

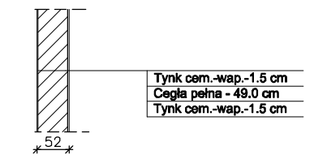

SZPITAL-klatka sch.
Przekrój f - f

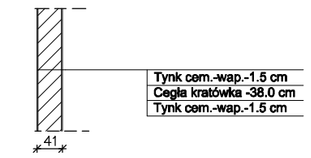

styropian gr. 15cm

Uwagi:
- zastosować ocieplenie węgarków styropianem gr. 3cm

RZUT II PIĘTRA

Pracownia Projektowa Arkadiusz Wodnicki
25-358 Kielce ul. Zagórska 42 tel. 343 12 84

temat:
Termomodernizacja Świętokrzyskiego Centrum Rehabilitacji w Czarnieckiej Górze, Czarniecka Góra 43, 26-220 Stąporków, dz. nr ew. 437/4, gm. Stąporków

etcium:
PROJEKT WYKONAWCZY

branża:	ARCHITEKTURA	specjalność:	podpis:	nr upr.:	data:
projektował:	mgr inż. arch. Grzegorz Zarzycki	architektoniczna		SW-45/2008	08.2014.
sprawdził:	mgr inż. arch. Arkadiusz Wodnicki	architektoniczna		KL-270/89	08.2014.
opracował:	mgr inż. arch. Olga Stępień	architektoniczna			08.2014.

rysunek: rzut 2piętra

skala: 1:100

nr rys.: 6