



lokalizacja
przekroju

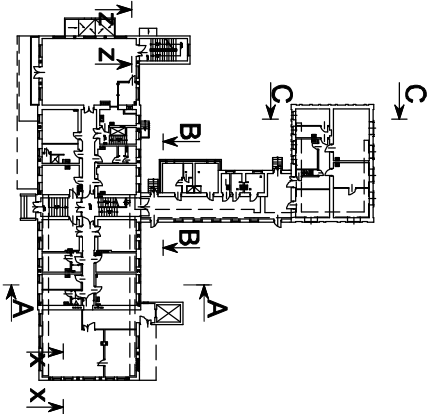

Przekrój A-A

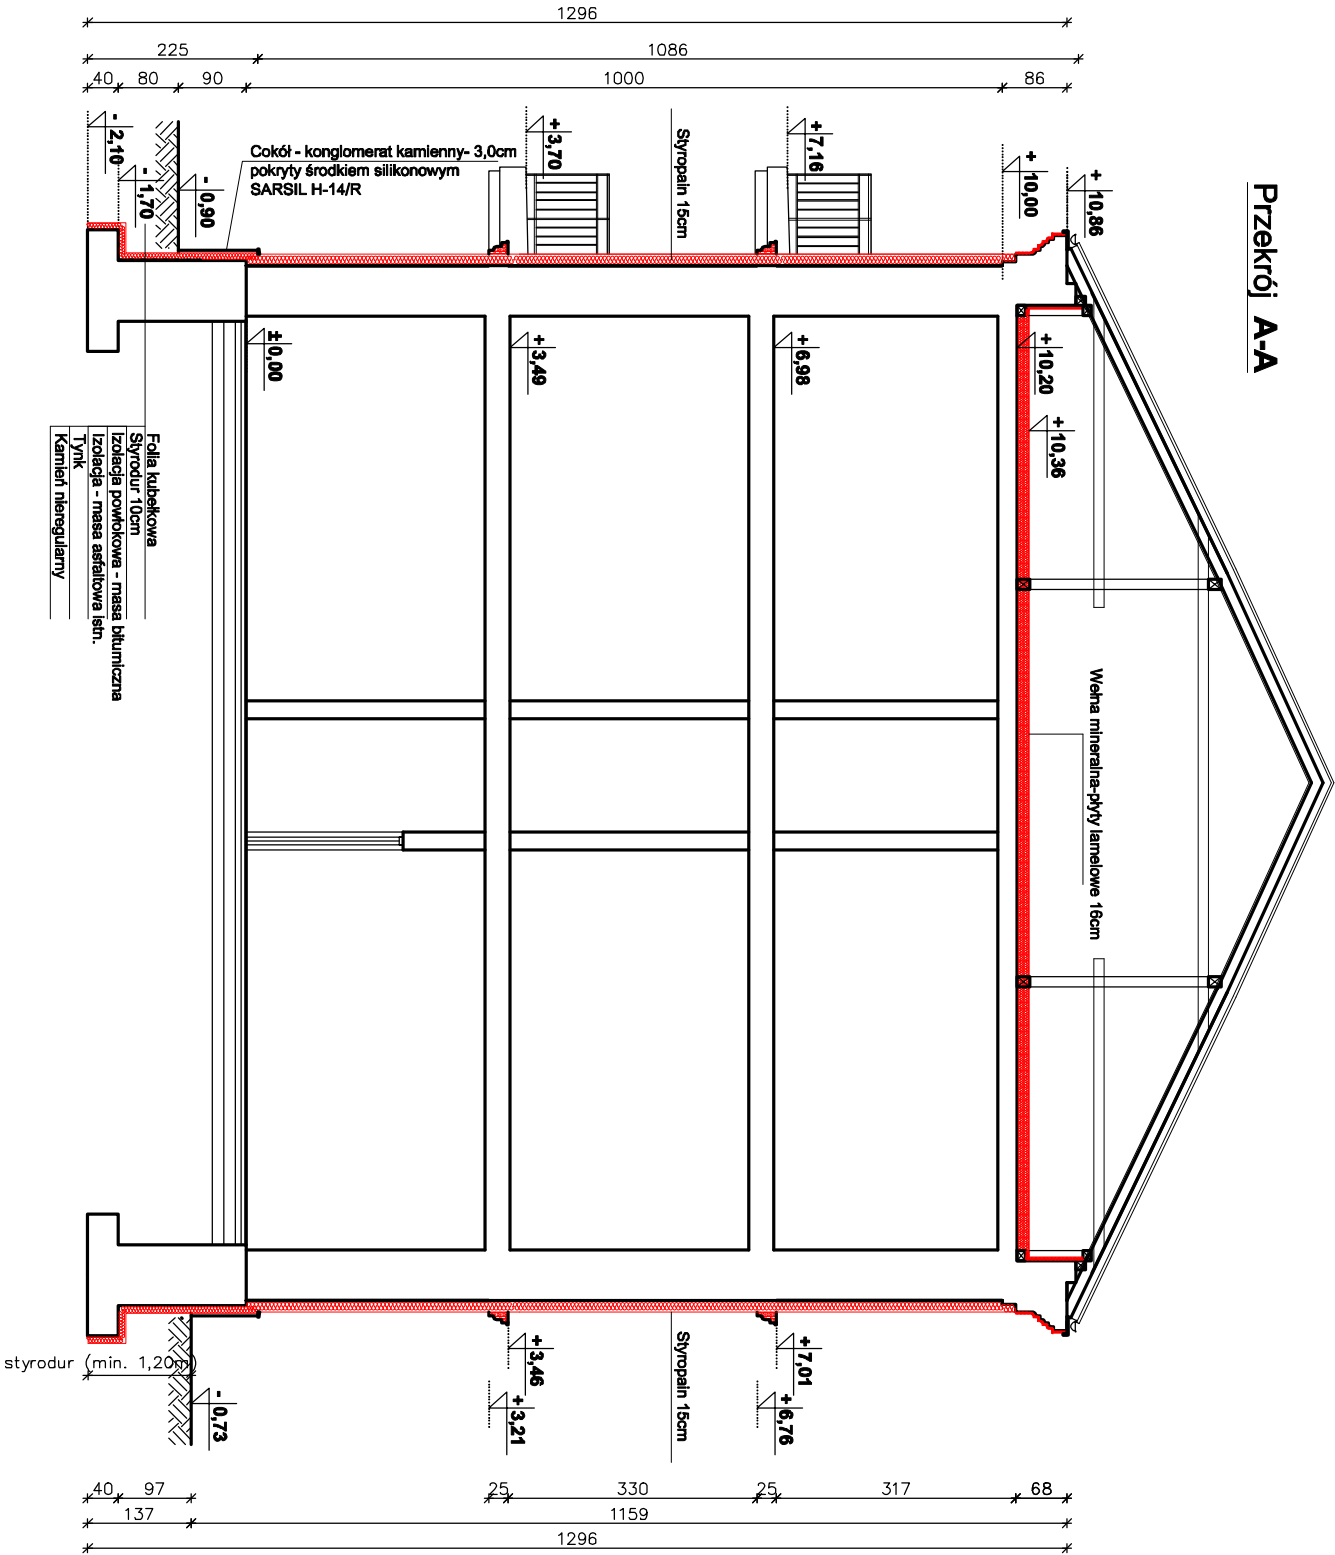

- styropian/styrodur:
-ściany-gr. 15cm,
-ściany fundamentowe-gr.10cm
-ścianka kolankowa i balkony 5cm
-drzwi 3cm

Uwagi:
- zastosować ocieplenie węgarków styropianem gr. 3cm

Przekrój A-A

| | | | | | |
|--|-----------------------------------|------------------|--|--------------------|--------------------|
| Pracownia Projektowa Arkadiusz Wodnicki 25-358 Kielce ul. Zagórska 42 tel. 343 12 84 | | | | stadium: | |
| biuro: | | | | PROJEKT WYKONAWCZY | |
| Termomodernizacja Świętokrzyskiego Centrum Rehabilitacji w Czarnieckiej Górze, Czarniecka Góra 43, 26-220 Stąporków, dz. nr ew. 437/4, gm. Stąporków | | | | | |
| branża: | ARCHITEKTURA | specjalność: | | podpis: | nr upr.: |
| projektant: | mgr inż. arch. Grzegorz Zarzycki | architektoniczna | | | SW-452008 08.2014. |
| opracował: | mgr inż. arch. Arkadiusz Wodnicki | architektoniczna | | | KL-27708 08.2014. |
| opracował: | mgr inż. arch. Olga Stępień | architektoniczna | | | |
| rysownik: | | | | skala: | nr rys.: |
| | przekrój A-A | | | 1:100 | 8 |