



ELEWACJA WSCHODNIA

skala 1:100

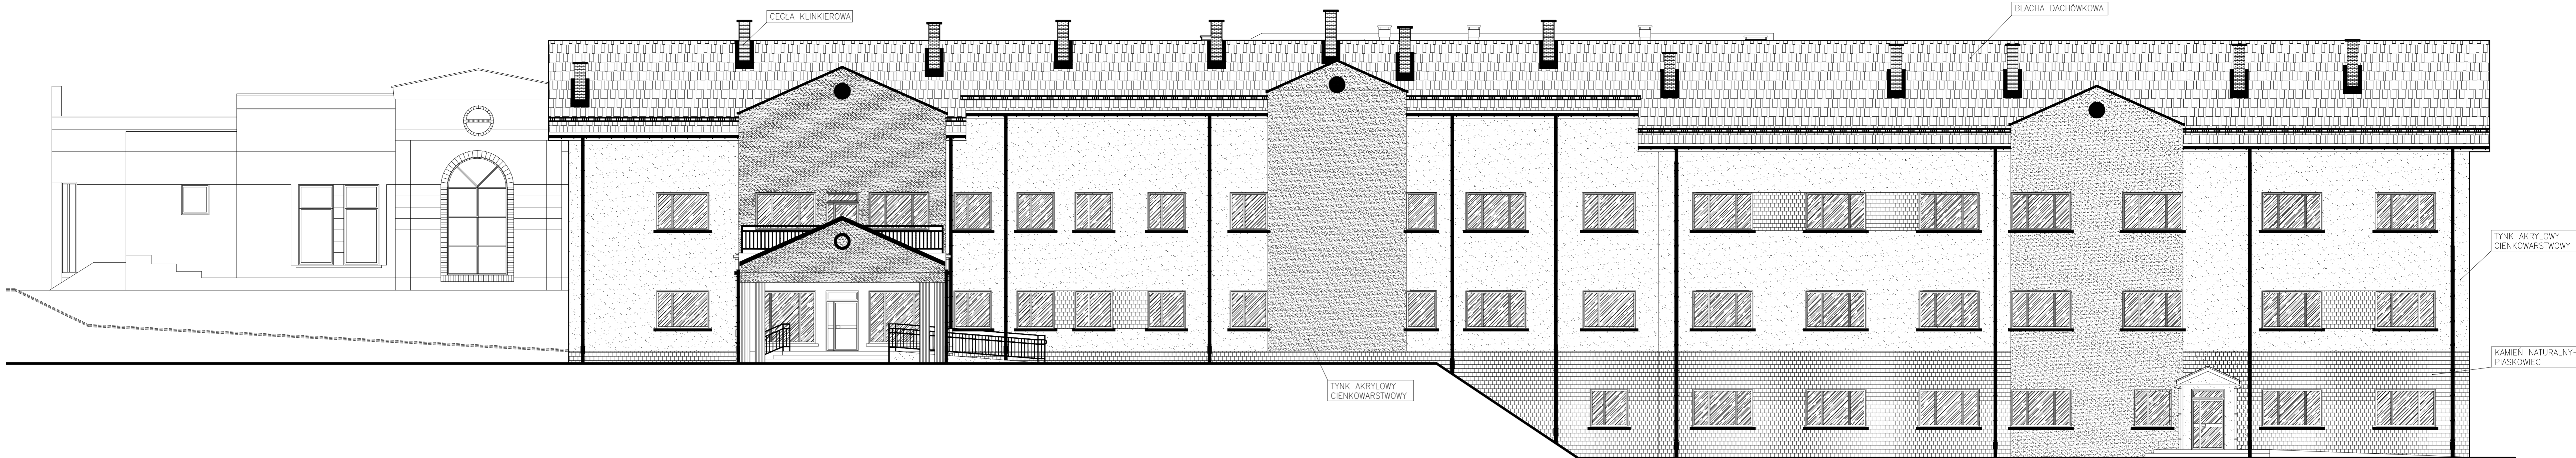

ELEWACJA ZACHODNIA

skala 1:100

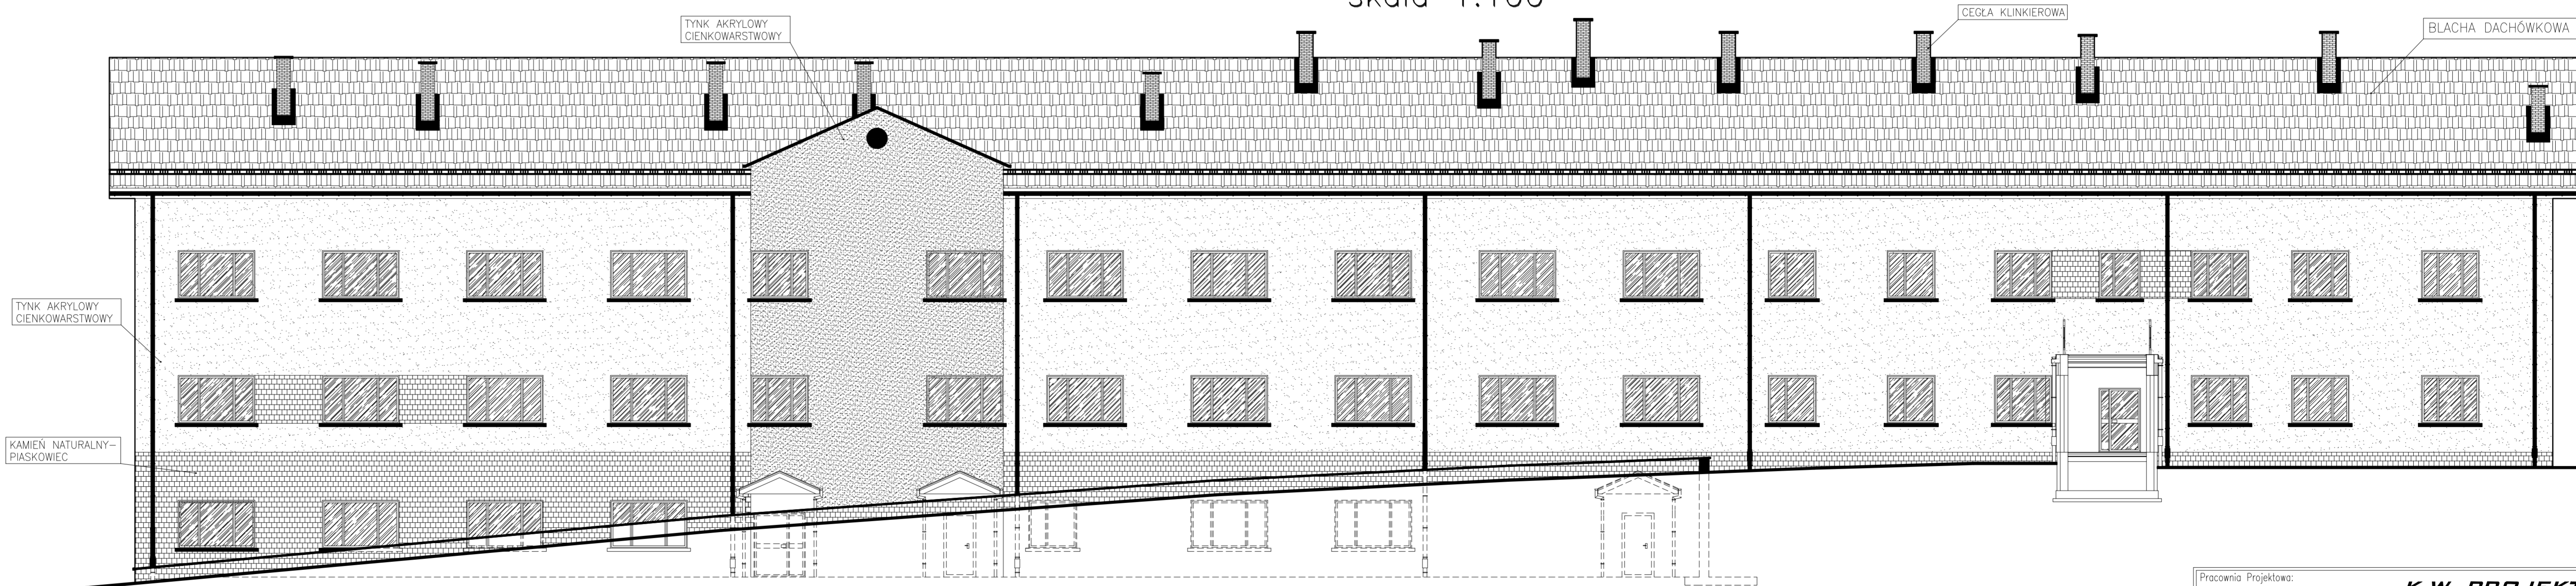

Pracownia Projektowa:		<u>K.W. PROJEKT</u>	
		PRACOWNIA PROJEKTOWA	
		26-200 Korszkie, ul. Piłsudskiego 15/3	
		e-mail: k.w.projekt@onet.eu	
Inwestor:			
ŚWIĘTOKRZYSKIE CENTRUM REHABILITACJI W CZARNIECKIEJ GÓRZE			
CZARNIECKA GÓRA 43			
26-225 STAPORKÓW			
	Imię i nazwisko:	Nr upr. specjalność:	Podpis:
			Stadium:
Projektant	<i>mgr inż. arch. Igor Szuplat</i>	<i>83/79 architektoniczna</i>	PROJEKT BUDOWLANY
			Lokalizacja:
			CZARNIECKA GÓRA
			dz. nr 52/1, 437/1, 437/4, 437/5
			437/6, 437/7, 437/8, 437/9,
Sprawił	<i>mgr inż. arch. Ryszard Dąbrowski</i>	<i>36/KL/75 architektoniczna</i>	488/4
			Data:
			VIII/2009
Opracował	<i>inż. Piotr Wąsik</i>		Skala:
			1:100
Temat rysunku:	ELEWACJA WSCHODNIA, ELEWACJA ZACHODNIA		Rysunek Nr:
			A - XI
Uwaga:	Niniejsza dokumentacja ani żadna jej część nie może być powielana ani rozpowszechniana za pomocą urządzeń elektronicznych, mechanicznych, kopiujących, nagrywających i innych bez pisemnej zgody posiadacza praw autorskich: Pracowni Projektowej "K.W. PROJEKT"		